

Provincie : West-Vlaanderen
Arrondissement : Tielt

**Stad
TIELT**

Dossier : **16.56V** Schaal : 1/500

Aantal plans : **2** Plan nr. : **2**


Datum	Historiek
16/06/2020	ontwerp
06/04/2021	aangepast ontwerp

VERKAVELINGSAAVRAAG

Registratienr. :

DEMÉY
INFRABUREAU

Infrabureau DEMÉY bv
Beversesteerweg 314 - 8800 ROESELARE
infrabureau@demey.be
www.demey.be

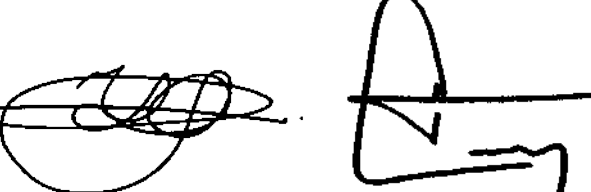

ic. V. VAN QUATHHEM
Landmeter-expert
LANO01200

ir. F. DEMÉY
Bestuurder

Tielt Huffeseele
ROOILIJNPLAN

Gezien en goedgekeurd door de Gemeenteraad van Tielt
in zitting van
t.o. De Algemeen directeur De Voorzitter
H. Vandendruwane H. Decoene

Gezien en goedgekeurd door de verkavelaar :

DUMOBIL nv
Felix d'Hoopstraat 180
8700 Tielt

STAD TIELT
Liggingplan schaal 1/5000



Grondplan schaal 1/500

VERKLARING

Bestaande perceelsgrenzen meting Dik Bonneure 04/07/2017

Nieuwe rooilijn met breekpunten en tussenafstand


Te behouden bestaande rooilijn

Al te schaffen bestaande rooilijn

Grens verkavelingsaanvraag

Bestaande erfdeelsbaarheid

001	76889 421	187033 316
002	76883 181	187028 410
003	76914 549	186970 419
004	76917 407	186960 346
005	76906 530	186967 815
006	76901 882	186966 404
007	76907 464	186965 384
008	76903 280	186964 484
009	76906 330	186963 700
010	76905 620	186963 306
011	76901 931	186963 004
012	76913 815	186961 172
013	76905 745	186959 746
014	76906 068	186956 325
015	76902 217	186951 721
016	76904 688	186945 680
017	76902 044	186939 170
018	76908 637	186932 128
019	76900 621	186937 441
020	76908 904	186968 028
021	76911 188	186937 601
022	76914 552	186913 858
023	76919 282	186976 841
024	76917 517	187019 300
025	76901 238	187022 483
026	76904 380	187020 217
027	76905 294	186922 501
028	76904 100	186916 506
029	76903 660	186910 330
030	76904 067	186903 896
031	76905 188	186897 201
032	76907 069	186890 400
033	76908 548	186896 313
034	76902 160	186882 740
035	76906 633	186884 169
036	76906 800	186887 308
037	76900 691	186890 765
038	76900 000	186882 033
039	76913 412	186916 077
040	76912 710	186920 706
041	76912 200	186925 841
042	76914 844	186929 745
043	76917 532	186933 577
044	76942 553	186976 985
045	76942 363	186976 082
046	76944 823	186968 673
047	76944 952	186961 738
048	76901 510	186964 130
049	76901 624	186945 647
050	76901 199	186936 290
051	76947 184	186926 909
052	76942 541	186914 688
053	76906 647	186903 334
054	76905 128	186799 847
055	76942 086	186790 300
056	76904 043	186795 722
057	76900 425	186801 607
058	76907 610	186807 909
059	76902 668	186842 969
060	76911 198	186847 265
061	76904 907	186849 441
062	76907 910	186852 546
063	76917 400	186931 202
064	76905 277	186929 302
065	76904 124	186924 134
066	76908 878	186926 012
067	76905 477	186927 601
068	76908 258	186931 346
100	76916 020	186906 409
101	76916 660	186909 022
102	76904 039	186943 078
103	76905 038	187028 127
104	76906 900	187031 186
105	76900 362	187048 150
106	76901 127	187046 509
107	76903 520	187049 929
108	76905 910	187052 164
109	76906 451	187072 808
110	76900 630	187089 483
111	76914 600	187106 692
112	76918 832	187075 761
113	76904 171	187082 262
114	76905 205	187091 149
115	76905 114	187092 507
116	76911 969	187091 595
117	76908 429	187095 280
118	76907 798	187094 004
119	76900 654	187096 300
120	76906 310	187090 099
121	76902 553	187094 144
122	76903 801	187083 181
123	76908 743	187102 679
124	76906 314	187105 861
125	76906 000	187108 448
126	76913 800	187110 575
127	77013 014	187130 286
128	77013 707	187125 500
129	77014 753	187123 641
130	77009 857	187129 688
131	77008 942	187134 396
132	77009 518	187142 960
133	77133 825	187187 606
134	77148 446	187200 036
135	77109 860	187211 980
136	77040 192	187120 252
137	77040 872	187151 633
140	77119 244	187164 379
141	77125 460	187186 303
142	77123 878	187187 100
143	77167 218	187189 268
144	77116 380	187201 611
145	76926 483	186970 043
146	76904 990	186976 444
147	76922 253	186973 338
148	76901 830	187085 467
150	76902 802	187088 050
151	76927 809	186975 541
152	76905 738	186910 144
153	76911 334	186890 403
154	76912 287	186887 019
155	76906 200	186887 070
156	76906 466	186882 469

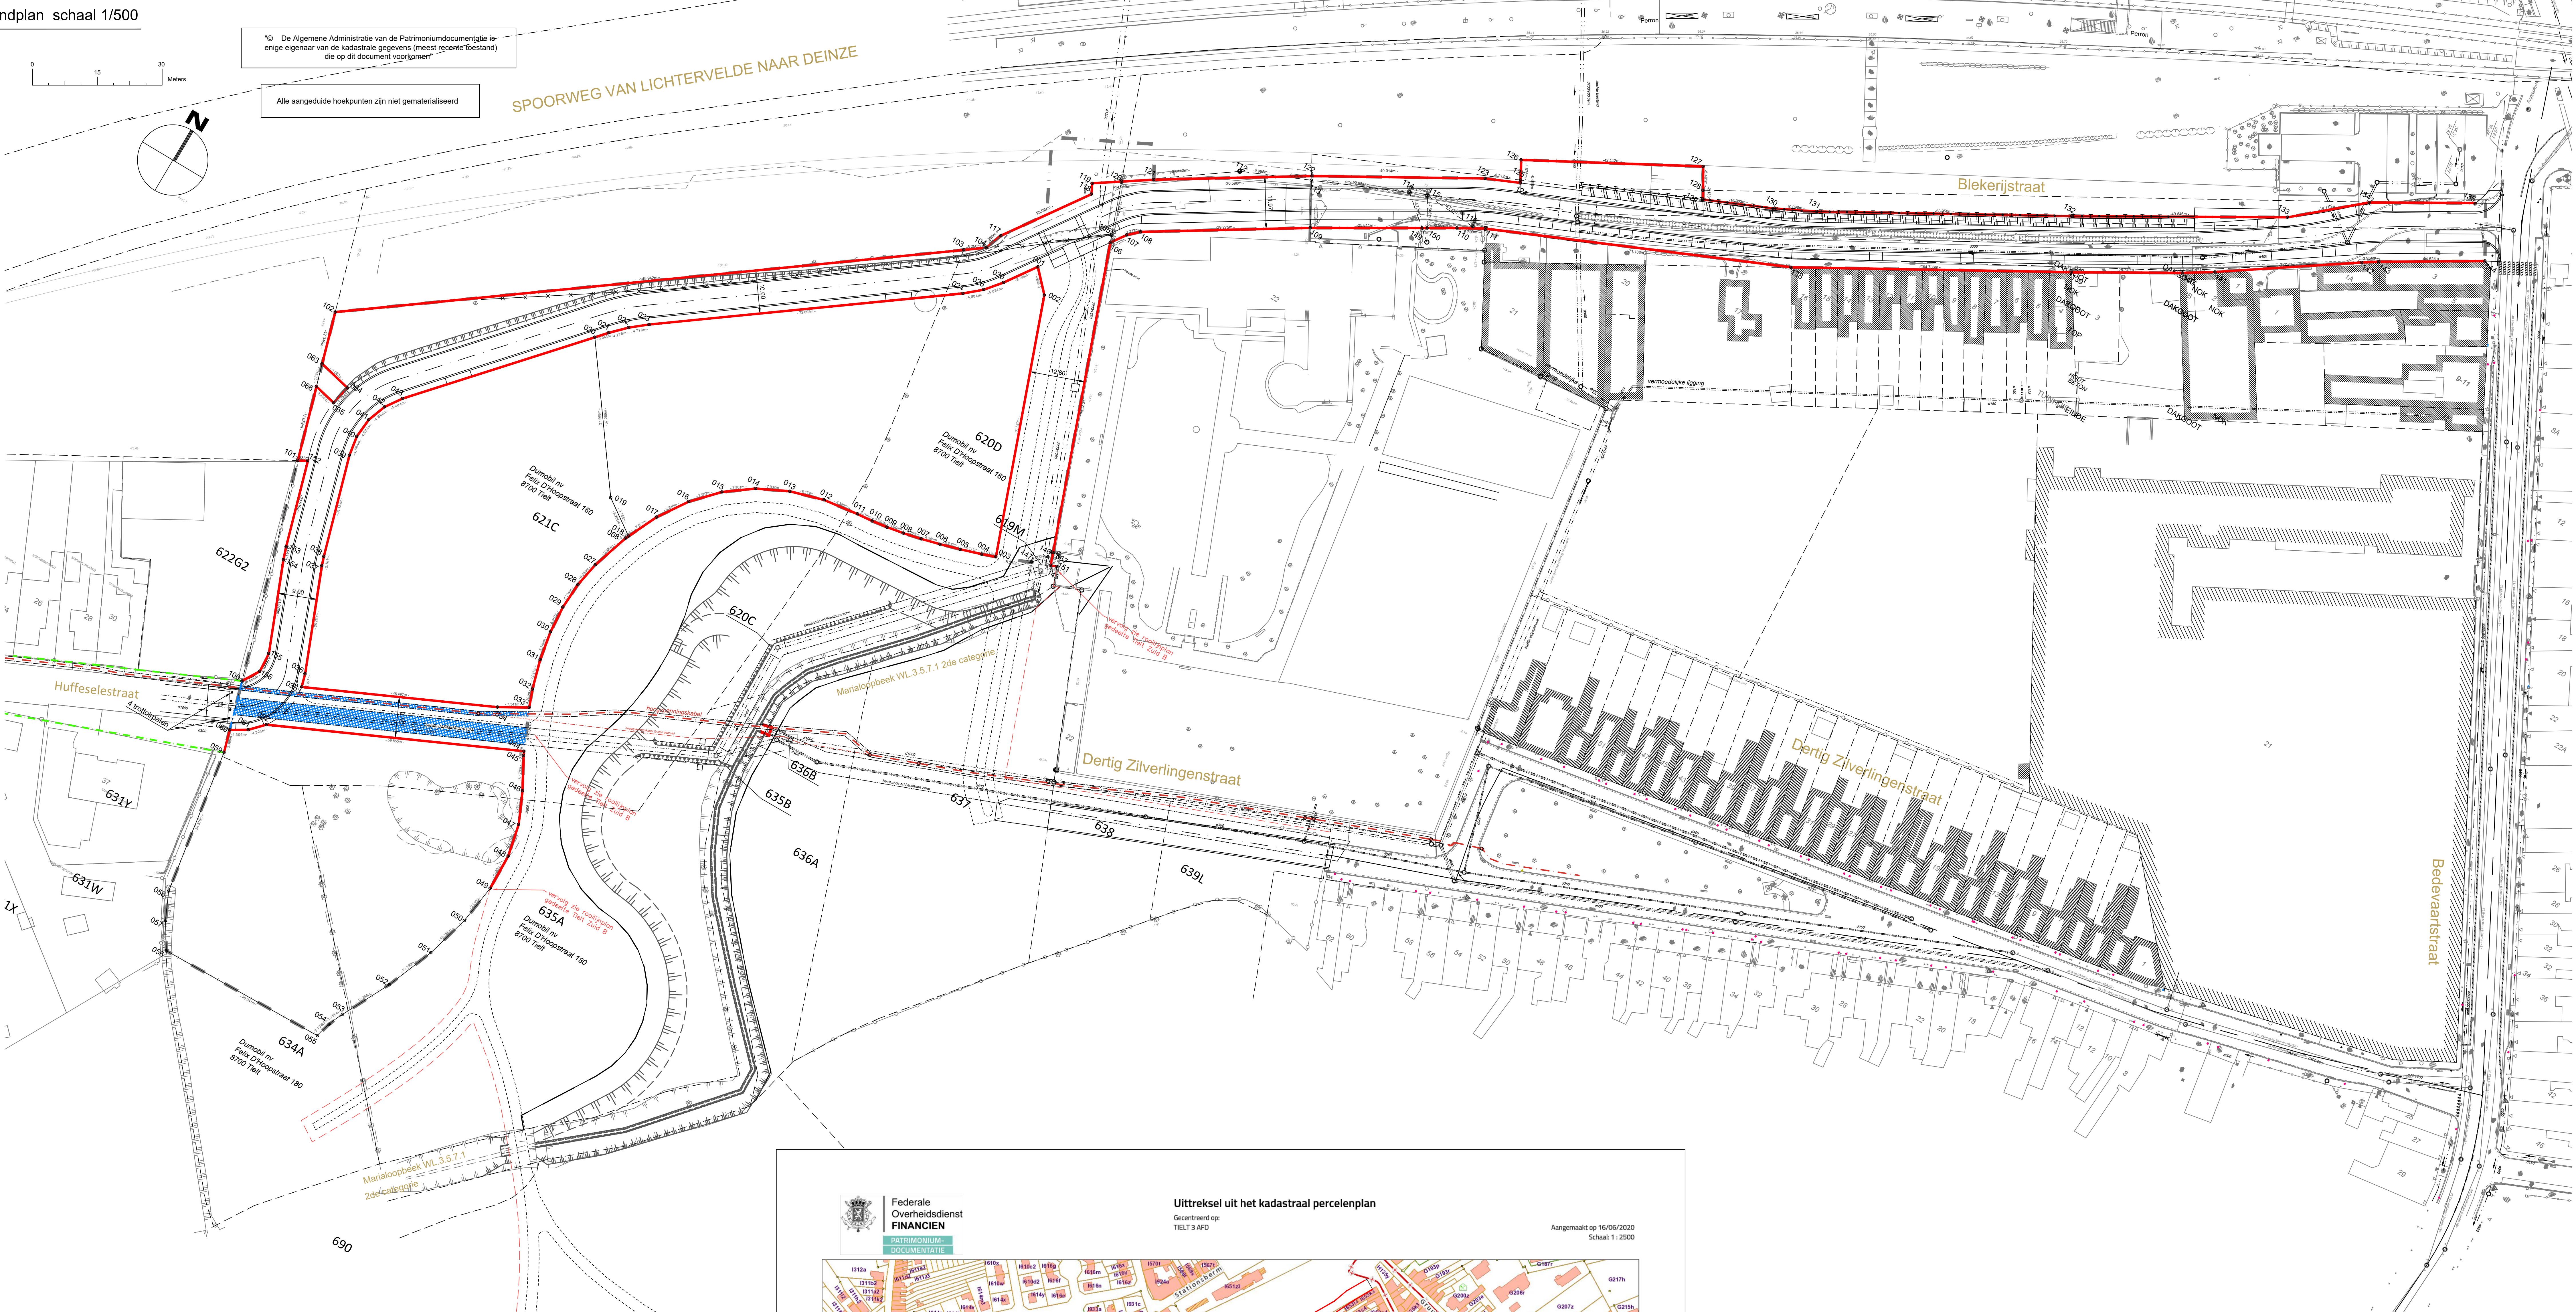



Federale
Overheidsdienst
FINANCIEN
PATRIMONIUM
DOCUMENTATIE

Uittreksel uit het kadastraal perceelplan
Geantwoord op:
TIELT 3 AFD

Aangemaakt op 16/06/2020
Schaal 1:2500

De AFD is de auteur van het kadastraal perceelplan en de producent van de database waarin deze gegevens zijn opgenomen en gewerkt de intellectuele eigendomsrechten opgenomen in de Actueelwet en de Databasewet. Vanaf 01/01/2016 worden de gebouwen op het kadastraal perceelplan geïndiceerd volgens de naam database - Bp - Data offshoot Gebouwenregistratie behorend door de gemeenten. De AFD zal dan het belang verantwoordelijkheid zijn voor de correctheid van de gebouwen op het kadastraal perceelplan.

