Coördinatenlijst (Lambert 72)

NR	Position X	Position Y
002	77039.586	186624.749
003	77010.828	186621.070
004	77007.392	186621.404
005	77045.877	186636.610
006	77021.212	186633.107
007	77018.452	186654.050
008	77018.247	186671.215
009	77016.247	186671.215
010	77016.453	186653.907
011	77019.231	186632.835
012	77010.806	186631.942
013	76983.485	186634.631
014	76990.056	186706.040
015	77019.231	186706.040
016	77045.877	186704.693
017	76968.072	186627.833
018	76971.171	186651.248
019	76931.840	186659.941
020	76936.840	186710.827
021	76976.648	186706.910
022	76936.190	186724.661
023	76928.896	186730.462
024	76922.032	186737.325
025	76915.989	186744.921
026	76910.844	186753.151
027	76906.696	186761.843
028	76903.152	186769.642
029	76899.056	186777.092
030	76894.419	186784.189
031	76882.321	186799.271
032	76878.071	186804.102
033	76873.557	186808.674
034	76868.593	186813.025
035	76863.630	186816.783
036	76860.723	186806.066
037	76856.009	186794.542
038	76848.997	186780.885
039	76845.313	186774.333
040	76840.657	186777.377
041	76846.032	186787.209
042	76850.691	186796.464
043	76855.077	186806.811
044	76858.054	186817.512
045	76858.399	186820.114
046	76858.349	186822.306
047	76858.000	186824.299
048	76857.212	186826.576
049	76851.624	186845.647
051	76927.809	186975.541
052	76930.730	186971.690
053	76929.450	186971.160
054	76928.500	186964.811
055	76941.947	186927.105
056	77013.277	186953.996
057	77017.306	186943.793
058	76958.213	186920.433
059	76964.091	186905.612
060	76970.524	186897.378
061	76981.679	186883.073
062	77039.832	186865.267
063	77053.402	186861.823
064	77073.466	186861.823
065	77073.460	186895.323
066	77077.182	186903.826
067	77026.234	186922.538
068	77025.310	186925.008
069	77077.977	186905.664
070	77079.054	186908.823
071	77165.626	186908.949
072	77165.466	186939.939
073	77087.837	186937.565
074	77088.461	186939.583
075	77091.660	186939.672
076	77162.100	186941.750
077	77167.560	186941.930
078	77198.843	186942.961
079	77198.645	186940.955
080	77167.456	186940.000
081	77167.608	186908.835
082	77167.682	186899.919
083	77166.949	186899.682
084	77168.492	186894.327
085	77145.466	186895.323
086	77145.466	186861.823
087	77180.195	186861.823
088	77183.855	186853.084
089	77183.238	186852.583
090	77190.900	186826.794
091	77191.693	186821.379
092	77191.199	186821.055
093	77189.677	186816.072
094	77187.629	186799.087
095	77229.207	186797.785
096	77245.826	186797.101
097	77260.363	186795.947
098	77260.092	186792.959
099	77245.578	186794.109
100	77210.106	186795.371
101	77209.804	186791.857
102	77184.405	186794.495
103	77175.730	186710.944
104	77202.637	186708.151
105	77202.592	186707.623
106	77252.334	186701.471
107	77251.441	186690.844
108	77237.605	186692.037
109	77228.400	186690.082
110	77211.099	186692.369
111	77212.483	186697.677
112	77161.333	186703.729
113	77161.374	186703.969
114	77122.681	186703.970
115	77122.679	186688.737
116	77116.854	186688.737
117	77116.853	186683.738
118	77122.672	186683.808
119	77122.681	186681.736
120	77117.181	186681.737
121	77117.181	186643.388
122	77149.139	186644.751
123	77150.908	186654.153
124	77152.211	186661.889
125	77154.232	186661.890
126	77152.885	186653.890
127	77151.162	186644.986
128	77107.181	186642.972
129	77107.172	186673.081
130	77082.808	186673.023
131	77082.807	186669.546
132	77068.657	186664.047
133	77055.377	186664.047
134	77055.377	186638.338
135	77061.491	186638.338
136	77107.172	186675.095
137	77107.181	186704.032
138	77055.377	186704.032
139	77055.377	186682.047
140	77069.657	186682.047
141	77069.657	186676.547
142	77082.807	186676.547
143	77082.802	186675.021
144	77113.458	186721.815
145	77117.504	186760.082
146	77125.161	186759.279
147	77125.817	186765.388
148	77140.735	186763.823
149	77140.079	186757.715
150	77140.377	186757.684
151	77137.250	186727.845
152	77139.268	186727.634
153	77142.367	186757.475
154	77142.582	186770.672
155	77127.688	186772.247
156	77128.214	186777.220
157	77144.271	186775.496
158	77144.291	186775.677
159	77146.453	186784.031
160	77150.980	186786.019
161	77173.232	186783.709
162	77165.796	186712.094
163	77137.949	186714.984
165	77175.335	186790.528
166	77175.549	186792.187
167	77176.999	186793.298
168	77180.938	186823.427
169	77171.897	186849.665
170	77168.495	186851.292
171	77126.636	186851.692
172	77117.347	186850.569
173	77124.228	186793.747
180	77149.813	186796.843
181	77149.682	186793.191
182	77112.062	186786.207
183	77115.068	186811.038
184	77097.049	186809.233
185	77096.375	186814.842
186	77083.959	186813.353
187	77083.769	186820.377
188	77095.539	186821.792
189	77094.864	186827.405
190	77109.863	186829.205
191	77107.411	186849.369
192	77102.918	186848.823
193	77082.884	186848.753
194	77063.858	186849.010
195	77058.613	186849.848
196	77048.243	186785.158
197	77062.556	186782.858
198	77084.884	186784.616
199	77099.199	186784.147
200	77048.739	186851.431
201	76994.432	186860.136
202	76983.070	186789.550
203	77037.423	186780.837
204	77046.290	186772.739
205	77066.612	186774.482
206	77073.837	186770.642
207	77073.837	186762.633
208	77075.207	186752.071
209	77049.413	186748.727
210	77077.741	186770.608
211	77108.236	186773.240
212	77102.934	186723.091
213	77079.897	186725.527
214	77080.524	186732.510
215	77078.922	186739.269
216	77075.917	186762.746
217	77077.872	186725.343
218	77078.455	186732.585
219	77076.900	186739.126
220	77075.465	186750.087
221	77049.669	186746.750
222	77052.902	186721.905
223	77046.660	186713.301
224	77043.891	186734.586
225	77026.471	186732.321
226	77017.030	186736.794
227	77016.195	186743.745
228	77024.959	186744.872
229	77024.231	186750.476
230	77041.548	186752.730
231	77038.568	186775.515
232	76999.456	186779.249
233	76982.979	186777.101
234	76991.588	186711.125
235	77018.296	186711.028
236	76975.763	186728.613
237	76969.943	186773.235
238	76931.373	186766.547
239	76937.793	186730.109
240	76970.099	186793.439
241	76979.262	186850.710
242	76932.577	186799.442
243	76941.740	186856.714
244	76959.028	186882.828
245	76956.154	186890.811
246	76953.843	186896.244
247	76949.900	186903.399
248	76948.919	186904.908
249	76947.826	186906.355
250	76946.691	186907.770
251	76945.598	186909.045
252	76943.986	186910.801
253	76940.873	186914.382
254	76936.432	186918.769
255	76935.155	186918.294
256	76903.918	186905.589
257	76919.620	186866.854
258	77081.466	186861.823
259	77081.466	186893.652
260	77084.993	186900.738
261	77103.973	186900.833
262	77103.966	186895.324
263	77114.966	186895.324
264	77115.074	186900.829
265	77133.988	186900.823
266	77137.466	186892.861
267	77137.466	186861.821
268	76933.752	186654.861
269	77161.459	186895.327
270	77033.372	186704.685
401	77068.657	186669.547
402	77030.865	186711.248
403	77025.793	186737.921
404	77075.672	186770.568
405	76854.835	186831.897
501	77055.579	186630.995
502	77034.741	186625.543
503	77053.303	186636.693
504	77033.808	186630.863
505	76998.095	186626.180
506	76974.129	186626.788
507	76972.734	186627.029
508	76940.893	186632.517
509	76925.893	186635.101
510	76906.029	186635.198
511	76890.601	186632.475
512	76858.814	186623.373
513	76842.384	186618.937
514	76836.470	186613.130
515	76830.518	186572.268
516	76827.850	186526.089
517	76832.179	186525.235
518	76834.899	186571.869
519	76843.541	186608.785
520	76846.569	186612.119
521	76860.160	186618.680
522	76891.893	186627.541
523	76906.811	186630.052
524	76925.396	186629.122
525	76973.191	186621.673
526	76998.739	186620.215
527	77079.706	186640.445
528	77096.060	186642.497

Lijn	Soort lijn
Lijn A-B	Nieuwe rooilijn
Lijn B-B	Nieuwe rooilijn
Lijn C-C	Nieuwe rooilijn
Lijn D-D	Nieuwe rooilijn
Lijn E-E	Nieuwe rooilijn
Lijn F-F	Nieuwe rooilijn
Lijn G-G	Nieuwe rooilijn
Lijn H-H	Nieuwe rooilijn
Lijn I-I	Nieuwe rooilijn
Lijn J-J	Nieuwe rooilijn
Lijn K-L	Nieuwe rooilijn
Lijn M-N	Nieuwe rooilijn
Lijn O-P	Nieuwe rooilijn
Lijn Q-R	Nieuwe rooilijn
Lijn S-T	Nieuwe rooilijn
Lijn U-V	Nieuwe rooilijn
Lijn W-W	Nieuwe rooilijn
Lijn X-X	Nieuwe rooilijn
Lijn Y-Y	Nieuwe rooilijn
Lijn Z-Z	Nieuwe rooilijn
Lijn Aa-B	Af te schaffen rooilijn
Lijn K-Ab	Af te schaffen rooilijn
Lijn L-M	Af te schaffen rooilijn
Lijn K-L	Te behouden rooilijn
Lijn M-O	Te behouden rooilijn
Lijn Q-N	Af te schaffen rooilijn
Lijn S-R	Af te schaffen rooilijn
Lijn T-U	Af te schaffen rooilijn
Lijn Ab-Ac	Nieuwe rooilijn
Lijn Ad-Ad	Nieuwe rooilijn
Lijn Ae-Ae	Nieuwe rooilijn

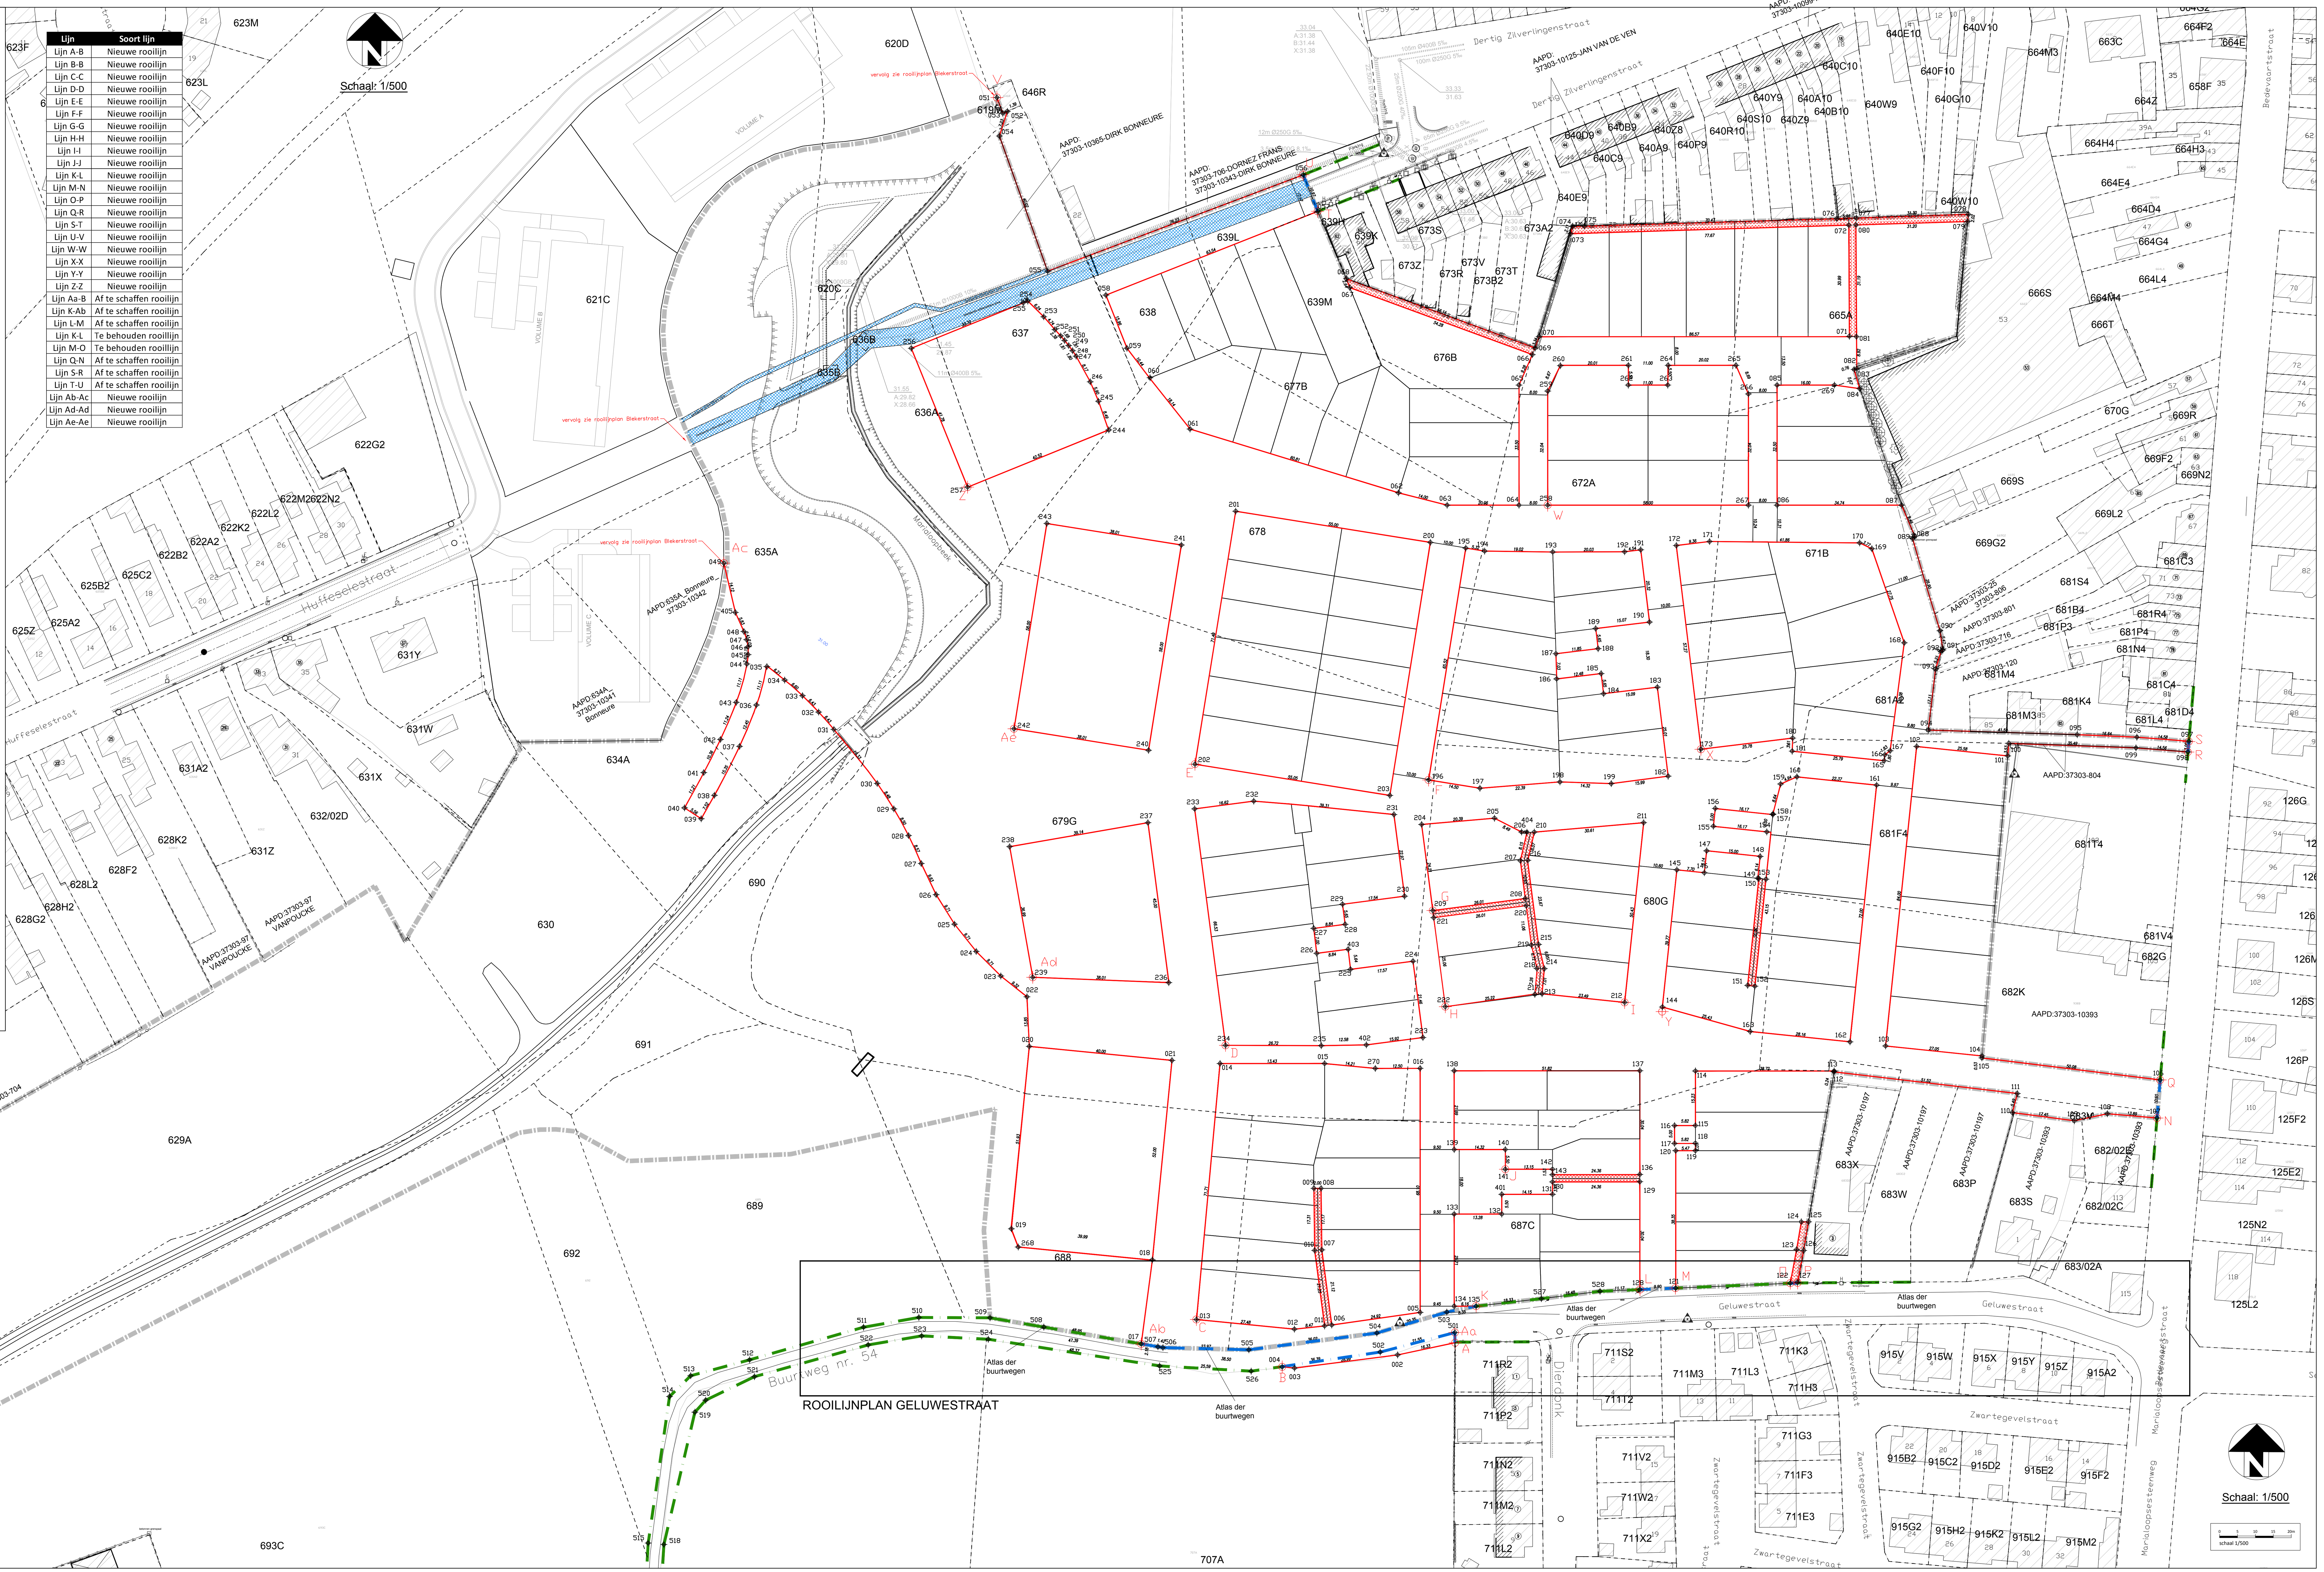

Legende

- Nummer van het hoekpunt
- Bestaande erfdienstbaarheid
- Nieuwe erfdienstbaarheid van publieke doorgang
- Grens Tielt Zuid B
- Bestaande perceelsgrens
- Te behouden rooilijn (feitelijk, uit rooilijnplan, atlas der buurtwegen,...)
- Af te schaffen rooilijn (feitelijk, uit rooilijnplan, atlas der buurtwegen,...)
- Nieuwe rooilijn

* (archief AAPD: Algemene Administratie v/d PatrimoniumDocumentatie)

PROVINCIE WEST - VLAANDEREN

STAD TIELT

VERKAVELING TIELT ZUID

GEDEELTE TIELT ZUID B

Stad Tielt, 3e afdeling Tielt, sectie I,
nrs. 621C, 620D, 637, 636A, 638, 639M, 635A, 634A, 630, 629A, 691, 692, 689, 693C,
690, 679G, 678, 676B, 677B, 665A, 672A, 671B, 681A2, 681F4, 682K, 680G, 687C, 688, 639L

BOUWHEREN :
NV LOTINVEST DEVELOPMENT, Regentschapsstraat 58, 1000 Brussel
NV DUMOBIL CONSTRUCT, Felix D'Hoopstraat 180, 8700 Tielt

Voorgesteld namens de aanvragers:
NV LOTINVEST DEVELOPMENT, Regentschapsstraat 58, 1000 Brussel
NV DUMOBIL CONSTRUCT, Felix D'Hoopstraat 180, 8700 Tielt

Door de gevolmachtigde Notaris
-
-
-

Opgemaakt door :
LOBELLE STUDIEBUREAU BVBA
Gistelsteenweg nr. 112 - 8490 Jabbeke (Varsenare)
Tel. 050/30.00.30 - Fax. 050/38.96.91
mail: info@studiebureau-lobelle.be
site: www.studiebureau-lobelle.be
Datum: 09/07/2020

ir. Philippe Lobelle - Zaakvoerder
Landmeter - expert, beëdigd door de Rechtbank van Eerste Aanleg te Brugge op 13 juni 1996; ingeschreven op het Tableau van de Federale Raden van Landmeters-Experten
Inschrijvingsnummer op de lijst van titularissen: N° LAN040248

Gezien en goedgekeurd door de Gemeenteraad van TIELT in zitting van : ....

Algemeen Directeur — De Burgemeester

Hendrik VANDENBRUWANE — Luc VANNIEUWENHUYZE

Aantal plannen : 5 — PLANNR

Wegenisdossier

ROOILIJNPLAN

Schaal : 1/500

AANVAARD DOOR ONDERGETEKENDE AANNEMER

DATUM	NOTA'S
12/02/2021	Aanbestedingsdossier
28/03/2021	Draft nieuwe projectversie
09/04/2021	Projectversie V3

AANBESTEDING :

DOSSIERNR :	OPP. :	BESTANDSLOCATIE
WW 1951	1,52m²	D:\WW1951\5_BOUWAANVRAAG\2021-04-09-Omgevingsvergunning\WW1951-BA-PLANNEN.dwg