


meetkundige vastlegging

4	79386.917	188577.746
5	79370.731	188589.493
6	79378.117	188599.611
7	79387.597	188607.494
8	79399.658	188615.785
9	79409.388	188621.504
10	79419.551	188626.893
11	79433.867	188633.703
12	79440.657	188636.418
13	79448.271	188638.889
14	79465.842	188643.515
15	79469.912	188644.738
16	79460.758	188683.890
17	79455.110	188704.504
18	79452.235	188713.269
19	79449.119	188722.771
20	79463.331	188727.569
21	79469.479	188708.826
22	79475.299	188687.581
23	79486.764	188638.547
24	79487.215	188632.550
25	79485.212	188629.100
26	79482.362	188627.596
27	79471.268	188624.262
28	79453.908	188619.691
29	79447.463	188617.600
30	79441.883	188615.369
31	79428.536	188609.020
32	79419.145	188604.040
33	79410.404	188598.902
34	79399.681	188591.531
35	79392.810	188585.817

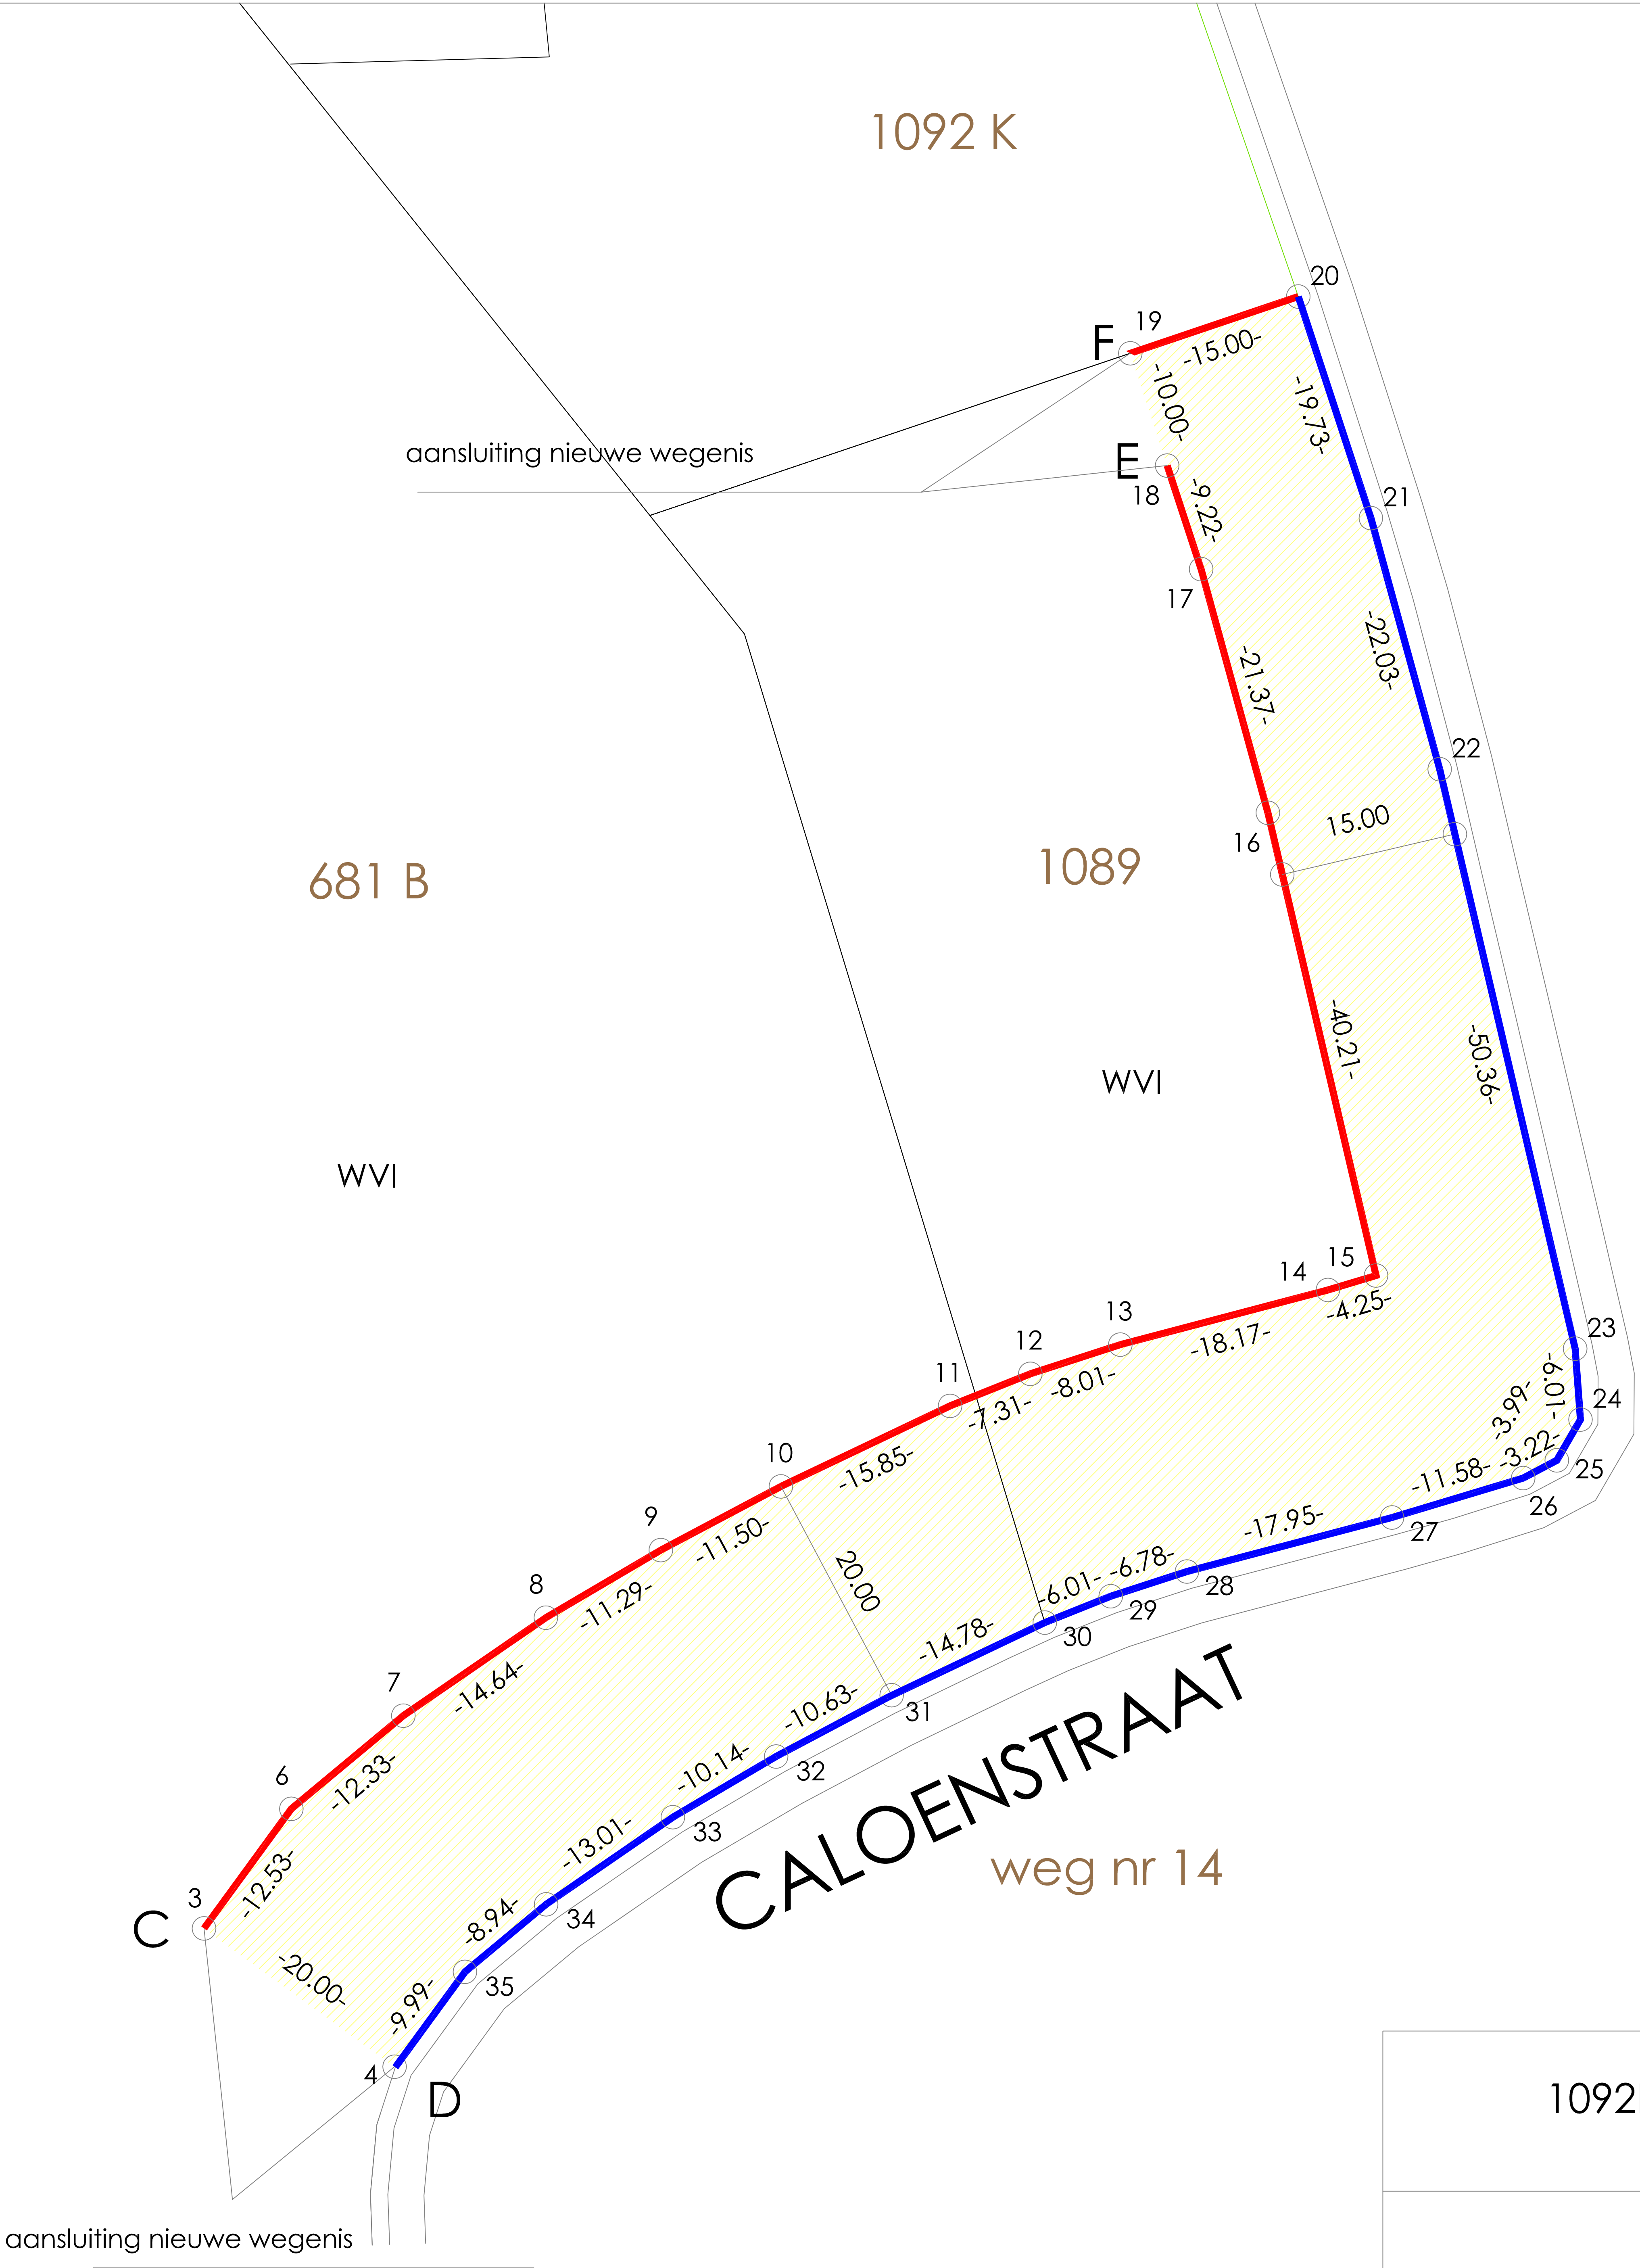

aanluiting nieuwe wegnis

1092K

Voet Julien & Arickx Angèle
Caloenstraat 4
8700 Tielt

overige percelen palend aan deze nieuwe rooilijn zijn
eigendom van WVI, Baron Ruzettelaan 35 te 8310
Brugge

Provincie West-Vlaanderen

Stad Tielt

2de afdeling - sectie E

PROCES-VERBAAL VAN OPMETING

Ondergetekende, Dirk BONNEURE, landmeter-expert, beëdigd door het Hof van Beroep te Gent, ingeschreven op het Tableau van de Federale Raden van Landmeters-Experten met nr LAN040178, en gevestigd te 8700 Tielt, Wittestraat 17, is in juli 2021 overgegaan tot het opmaken van onderhavig rooilijnplan van de verbreding van de Caloenstraat, gelegen binnen project Tielt Noord GRB.

Bestaande rooilijnen zijn conform plan ondergetekende van 20 juli 2013.
De nieuwe rooilijnen werden aangeduid door de opdrachtgever.
Opdrachtgever: WVI, Baron Ruzettelaan 35 te 8310 Brugge.


Het plan werd meetkundig vastgelegd in het nationaal stelsel Lambert '72 met GNSS-technologie (satellietmeting GREC).

Opgemaakt te Tielt op 12 augustus 2021

- nieuwe rooilijnen
- op te heffen rooilijn
- op te heffen erfdienstbaarheid
- te behouden rooilijn
- te behouden erfdienstbaarheid
- perceelsgrens

N

schaal 1/1000

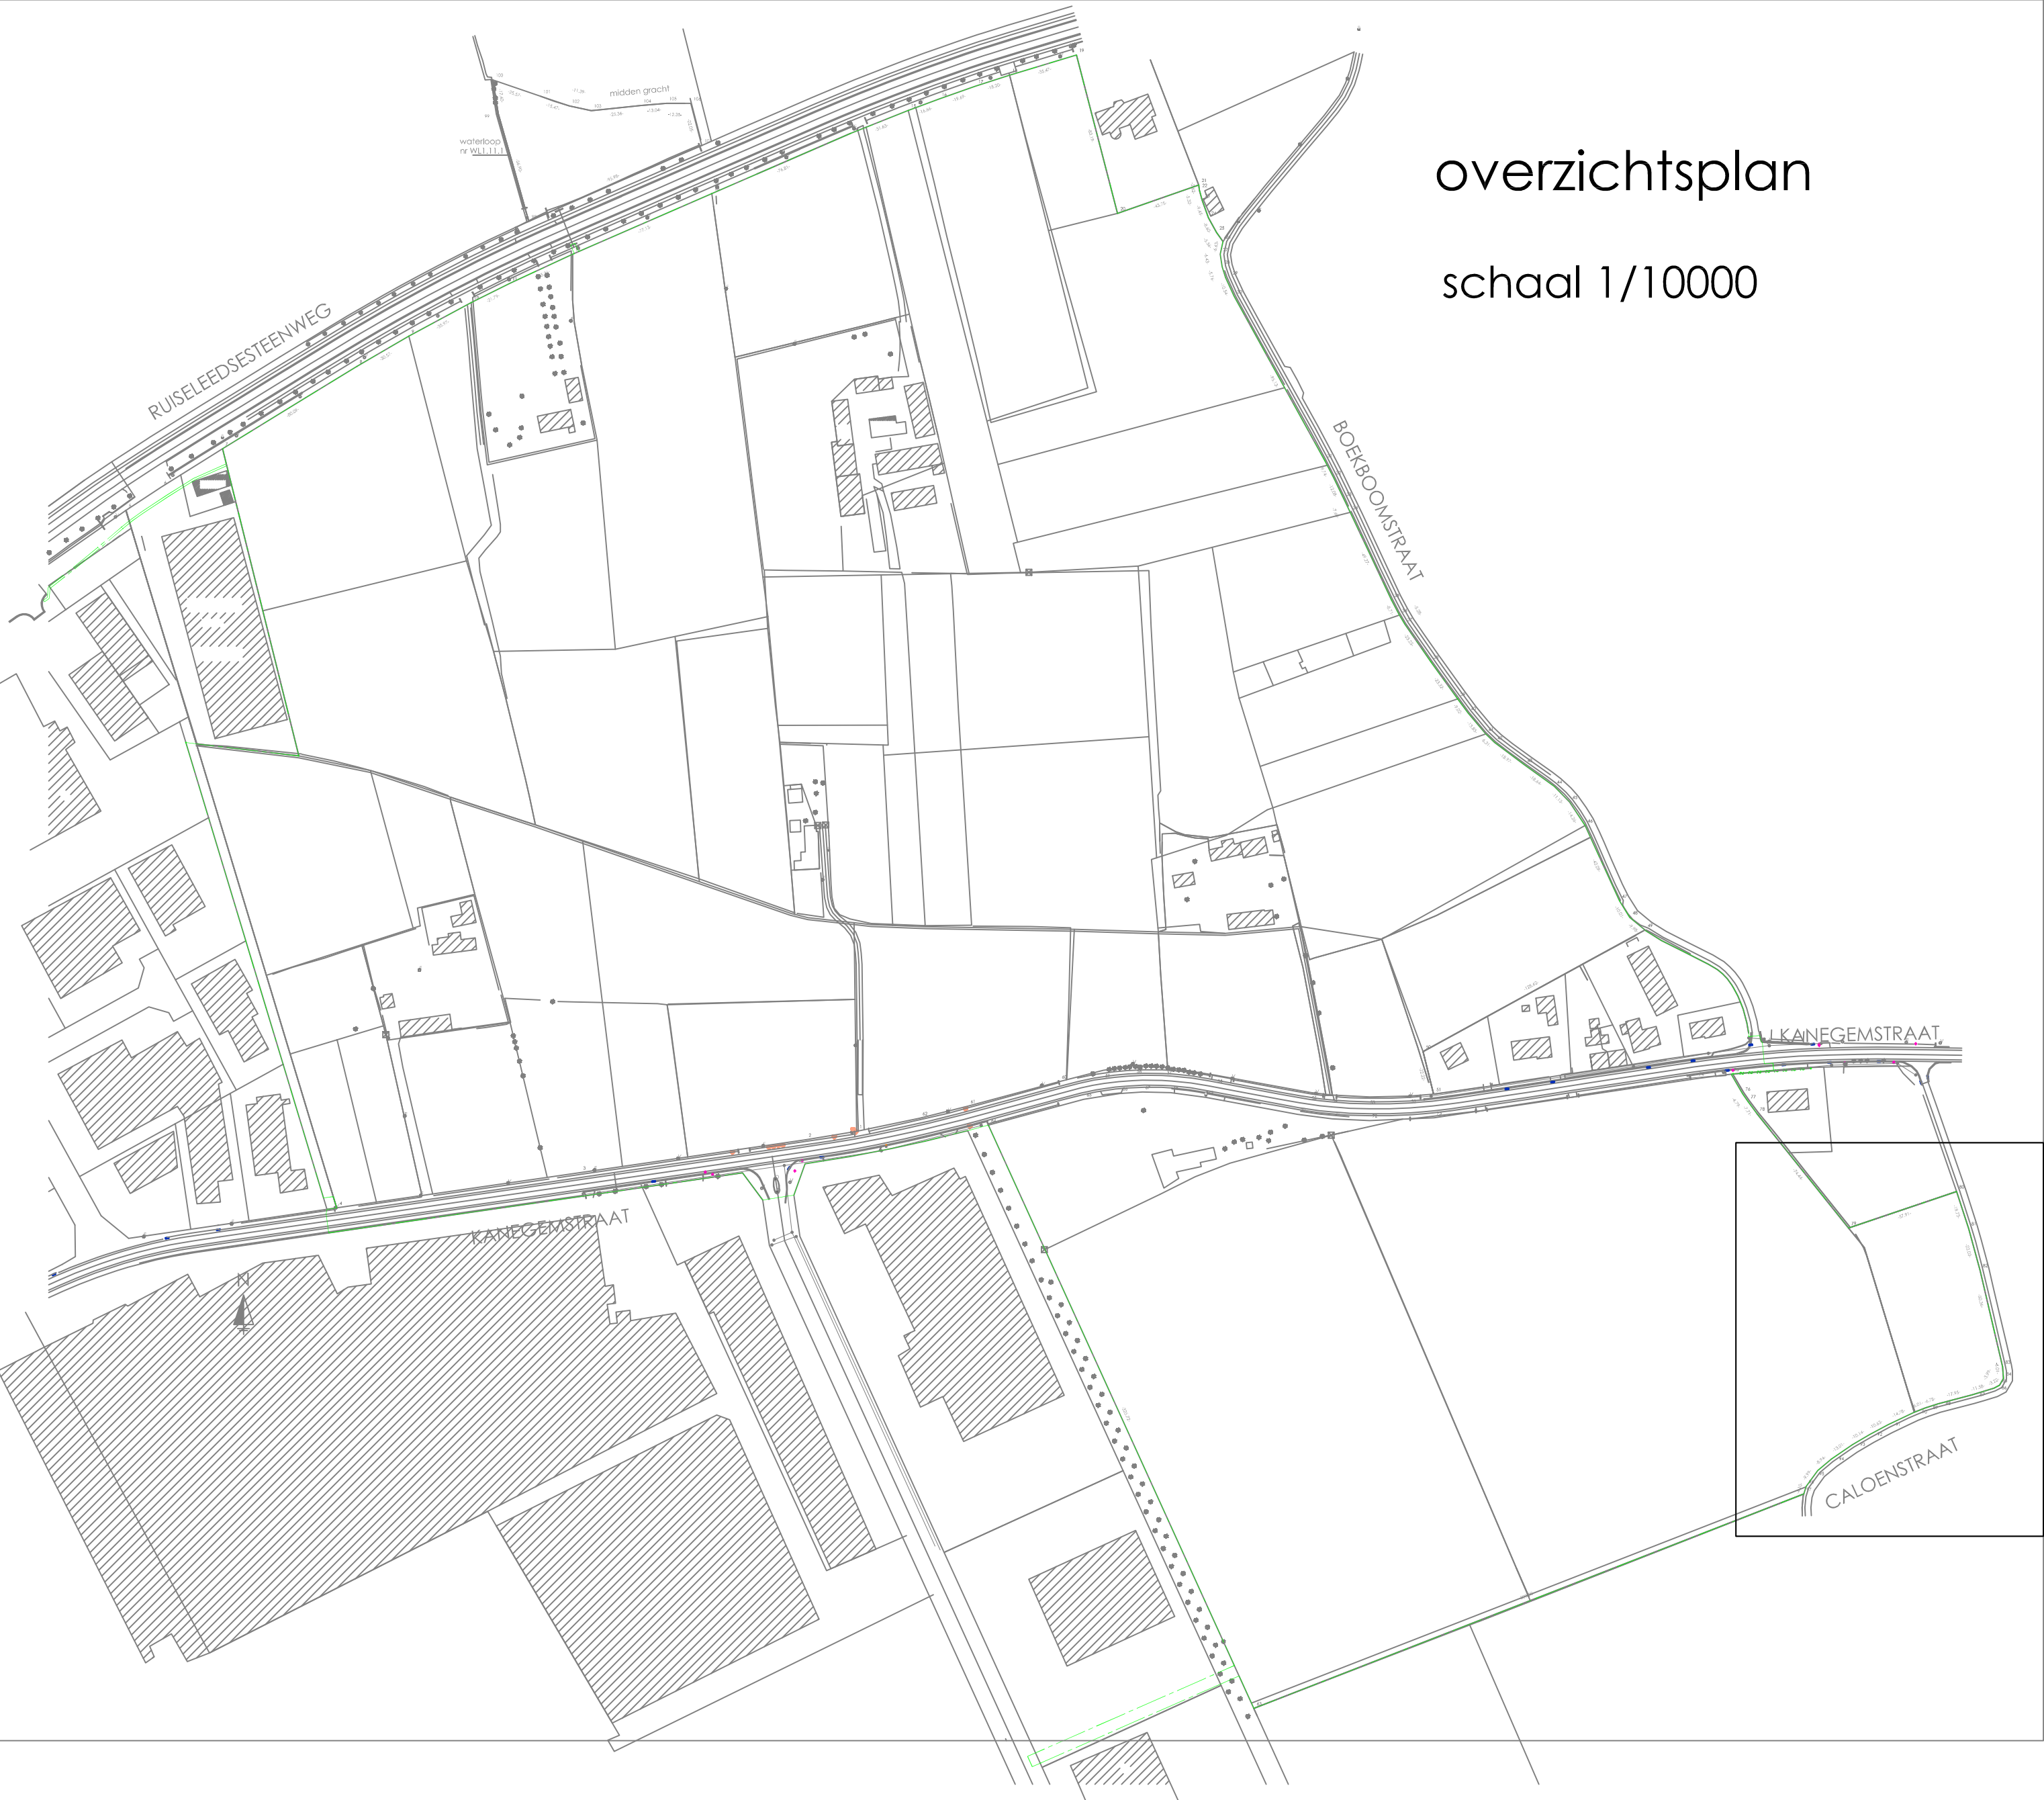

overzichtsplan
schaal 1/10000