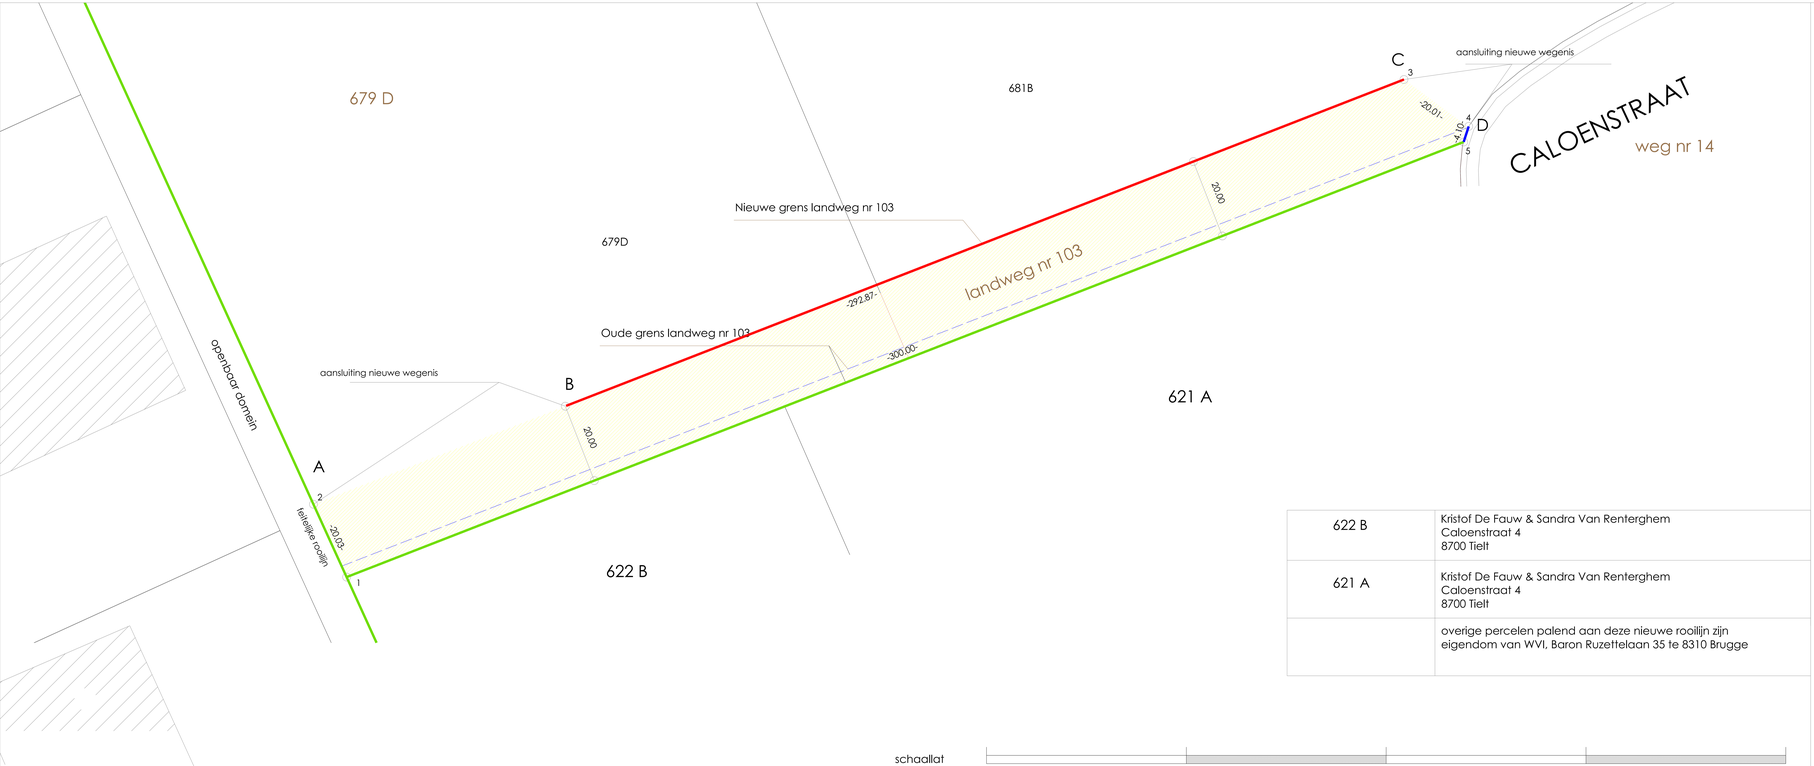

622 B	Kristof De Fauw & Sandra Van Renterghem Caloenstraat 4 8700 Tielt
621 A	Kristof De Fauw & Sandra Van Renterghem Caloenstraat 4 8700 Tielt
	overige percelen palend aan deze nieuwe rooilijn zijn eigendom van WVI, Baron Ruzettelaan 35 te 8310 Brugge

schaallat

0 50 100 150 200

Provincie West-Vlaanderen

Stad Tielt

2de afdeling - sectie E

PROCES-VERBAAL VAN OPMETING

Ondergetekende, Dirk BONNEURE, landmeter-expert, beëdigd door het Hof van Beroep te Gent, ingeschreven op het Tableau van de Federale Raden van Landmeters-Experten met nr LAN040178, en gevestigd te 8700 Tielt, Wittestraat 17,
is in juli 2021 overgegaan tot het opmaken van onderhavig rooilijnplan van landweg nr 103, gelegen binnen project Tielt Noord GRB, nabij de Caloenstraat .

Bestaande rooilijnen zijn conform plan ondergetekende van 20 juli 2013.
De nieuwe rooilijnen werden aangeduid door de opdrachtgever.
Opdrachtgever: WVI, Baron Ruzettelaan 35 te 8310 Brugge.

Het plan werd meetkundig vastgelegd in het nationaal stelsel Lambert '72 met GNSS-technologie (satellietmeting GREC).

Opgemaakt te Tielt op 12 augustus 2021

N

schaal 1/1000

meetkundige vastlegging

1	79106.150	188464.885
2	79097.846	188483.115
3	79370.714	188589.486
4	79386.917	188577.746
5	79385.662	188573.848

nieuwe rooilijnen
op te heffen rooilijn
op te heffen erfdienstbaarheid
te behouden rooilijn
te behouden erfdienstbaarheid
perceelsgrens

overzichtsplan

schaal 1/10000