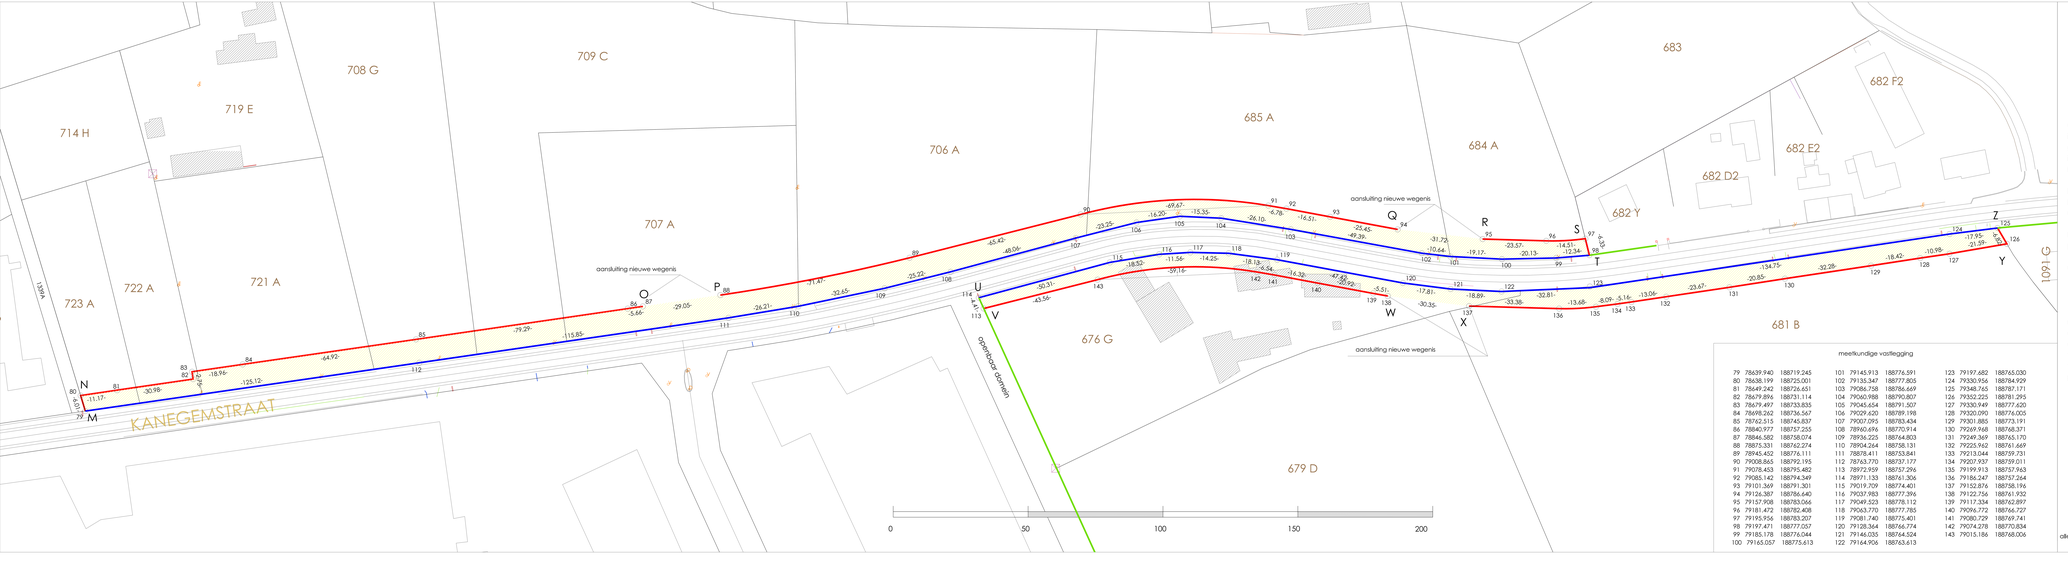

Provincie West-Vlaanderen

Stad Tielt

2de afdeling - sectie E

PROCES-VERBAAL VAN OPMETING

Ondergetekende, Dirk BONNEURE, landmeter-expert, beëdigd door het Hof van Beroep te Gent, ingeschreven op het Tableau van de Federale Raden van Landmeters-Experten met nr LAN040178, en gevestigd te 8700 Tielt, Wittestraat 17,
is in juli 2021 overgegaan tot het opmaken van onderhavig rooilijnplan van de verbreding van de Kanegemstraat, gelegen binnen project Tielt Noord GRB.

Bestaande rooilijnen zijn conform plan ondergetekende van 20 juli 2013.
De nieuwe rooilijnen werden aangeduid door de opdrachtgever.
Opdrachtgever: WVI, Baron Ruzettelaan 35 te 8310 Brugge.

Het plan werd meetkundig vastgelegd in het nationaal stelsel Lambert '72 met GNSS-technologie (satellietmeting GREC).

Opgemaakt te Tielt op 12 augustus 2021

N

schaal 1/1000

nieuwe rooilijnen
op te heffen rooilijn
op te heffen erfdienstbaarheid
te behouden rooilijn
te behouden erfdienstbaarheid
perceelsgrens

overzichtsplan
schaal 1/10000

meetkundige vastlegging

79	78639.940	188719.245	101	79145.913	188776.591	123	79197.682	188765.030
80	78638.199	188725.001	102	79135.347	188777.805	124	79330.956	188784.929
81	78649.242	188726.651	103	79086.758	188786.669	125	79348.765	188787.171
82	78679.896	188731.114	104	79060.988	188790.807	126	79352.225	188781.295
83	78679.497	188733.835	105	79045.654	188791.507	127	79330.949	188777.620
84	78698.262	188736.567	106	79029.620	188789.198	128	79320.090	188774.005
85	78762.515	188745.837	107	79007.095	188783.434	129	79301.885	188773.191
86	78840.977	188757.255	108	78960.696	188770.914	130	79269.968	188768.371
87	78846.582	188758.074	109	78936.225	188764.803	131	79249.369	188765.170
88	78875.331	188762.274	110	78904.244	188758.131	132	79225.962	188761.669
89	78945.452	188776.111	111	78878.411	188753.841	133	79213.044	188759.731
90	79008.865	188792.195	112	78763.770	188737.177	134	79207.937	188759.011
91	79078.453	188795.482	113	78972.959	188757.296	135	79199.913	188757.963
92	79085.142	188794.349	114	78971.133	188761.306	136	79186.247	188757.264
93	79101.369	188791.301	115	79019.709	188774.401	137	79152.876	188758.196
94	79126.387	188786.640	116	79037.983	188777.396	138	79123.756	188761.932
95	79157.908	188783.066	117	79049.523	188778.112	139	79117.334	188762.897
96	79181.472	188782.408	118	79063.770	188777.785	140	79096.772	188766.727
97	79195.956	188783.207	119	79081.740	188775.401	141	79080.729	188769.741
98	79197.471	188777.057	120	79128.364	188766.774	142	79074.278	188770.834
99	79185.178	188776.044	121	79146.035	188764.524	143	79015.186	188768.006
100	79165.057	188775.613	122	79164.906	188763.613			

alle percelen palend aan deze nieuwe rooilijn zijn eigendom van WVI, Baron Ruzettelaan 35 te 8310 Brugge