


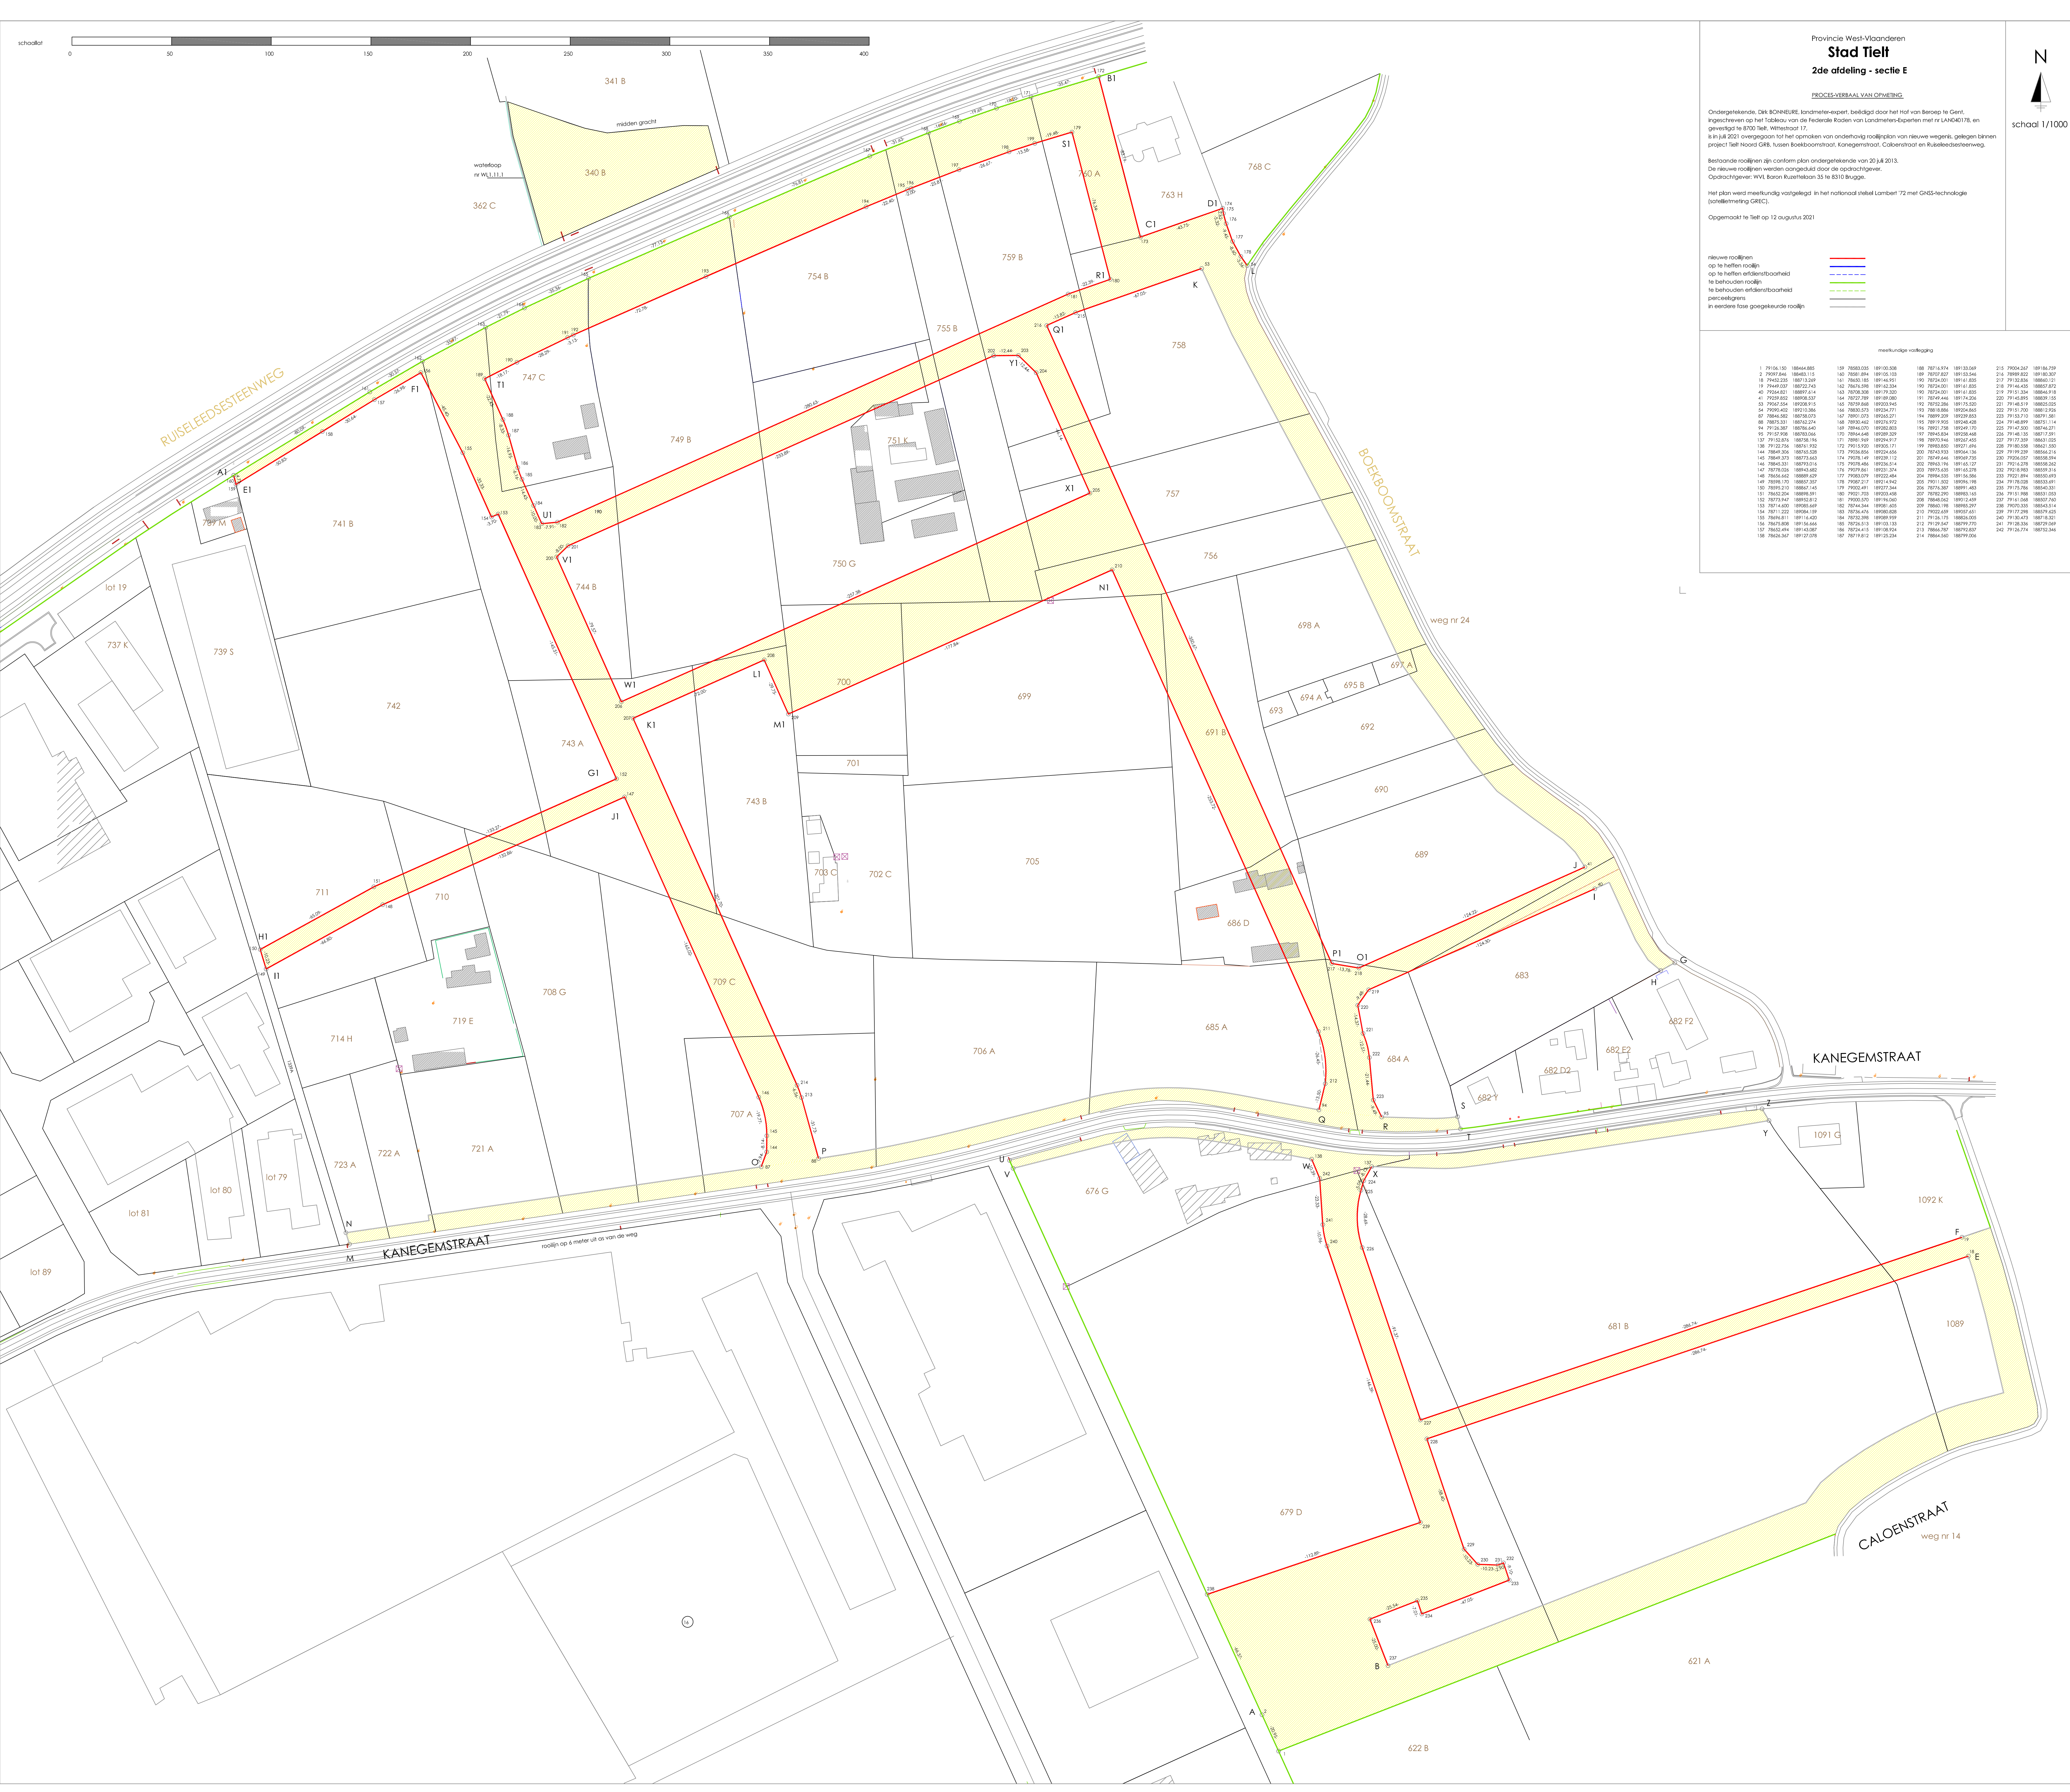

Provincie West-Vlaanderen


2de afdeling - sectie E

PROCÈS-VERBAAL VAN OPMETING

Betrokkene rooilijnen zijn conform plan ondergetekende van 20 juli 2013.
De nieuwe rooilijnen werden aangegeven door de opdrachtgever.
Opdrachtgever: WVL Baron Ruzelebaan 35 te 8310 Brugge.
Het plan werd meertalig vastgelegd in het nationaal stelsel Lambert '72 met GNSS-technologie (satellietmeting GREC).
Opgemaakt te Tiel op 12 augustus 2021

nieuwe rooilijnen
op te heffen erfdoelbaarheid
te behouden rooilijn
te behouden erfdoelbaarheid
parcelsgrens
in eerdere fase goedgekeurde rooilijn

meertalig vastlegging

1	79104.100	18844.884	159	78583.031	189102.508	188	78714.714	189133.049	215	79504.267	189184.759
2	79097.844	188451.116	160	78581.894	189101.103	189	78707.827	189153.544	216	78889.822	189180.307
